



# PROYECTO DE INSTALACION DE DISTRIBUCION 1. G.S. de Sistemas Electrotécnicos y Automatizados

## DATOS FABRICANTE

IGE+XAO IBERICA

P.AE. Neisa Sur  
Av. Andalucía, Km 10,5  
28021 MADRID  
www.ige-xao.es

Tel :91 797 90 71

Fax :91 505 34 68

REALIZADO: Pablo

VERIFICADO: David(profe)

FECHA DE CREACION: 26/03/2021

PROYECTO NUM:

## DATOS CLIENTE

Instalaciones y Montajes Pérez, S.L.

Calle Antón, 34  
- 39.311  
Torrelavega

Tel : 687 77 88 99

Fax :

## DATOS PROYECTO

Instalaciones y Montajes Pérez, S.L.


Proyecto Ejemplo

DOCUMENTO NUM:


NUMERO DE PAGINAS: 1

ESTE DOCUMENTO ES DE NUESTRA PROPIEDAD. ES DIFUNDIDO A TITULO CONFIDENCIAL  
NO DEBE SER REPRODUCIDO NI COMUNICADO A TERCEROS SIN NUESTRA AUTORIZACION POR ESCRITO

Documento realizado con SEE ELECTRICAL, programa del grupo IGE+XAO

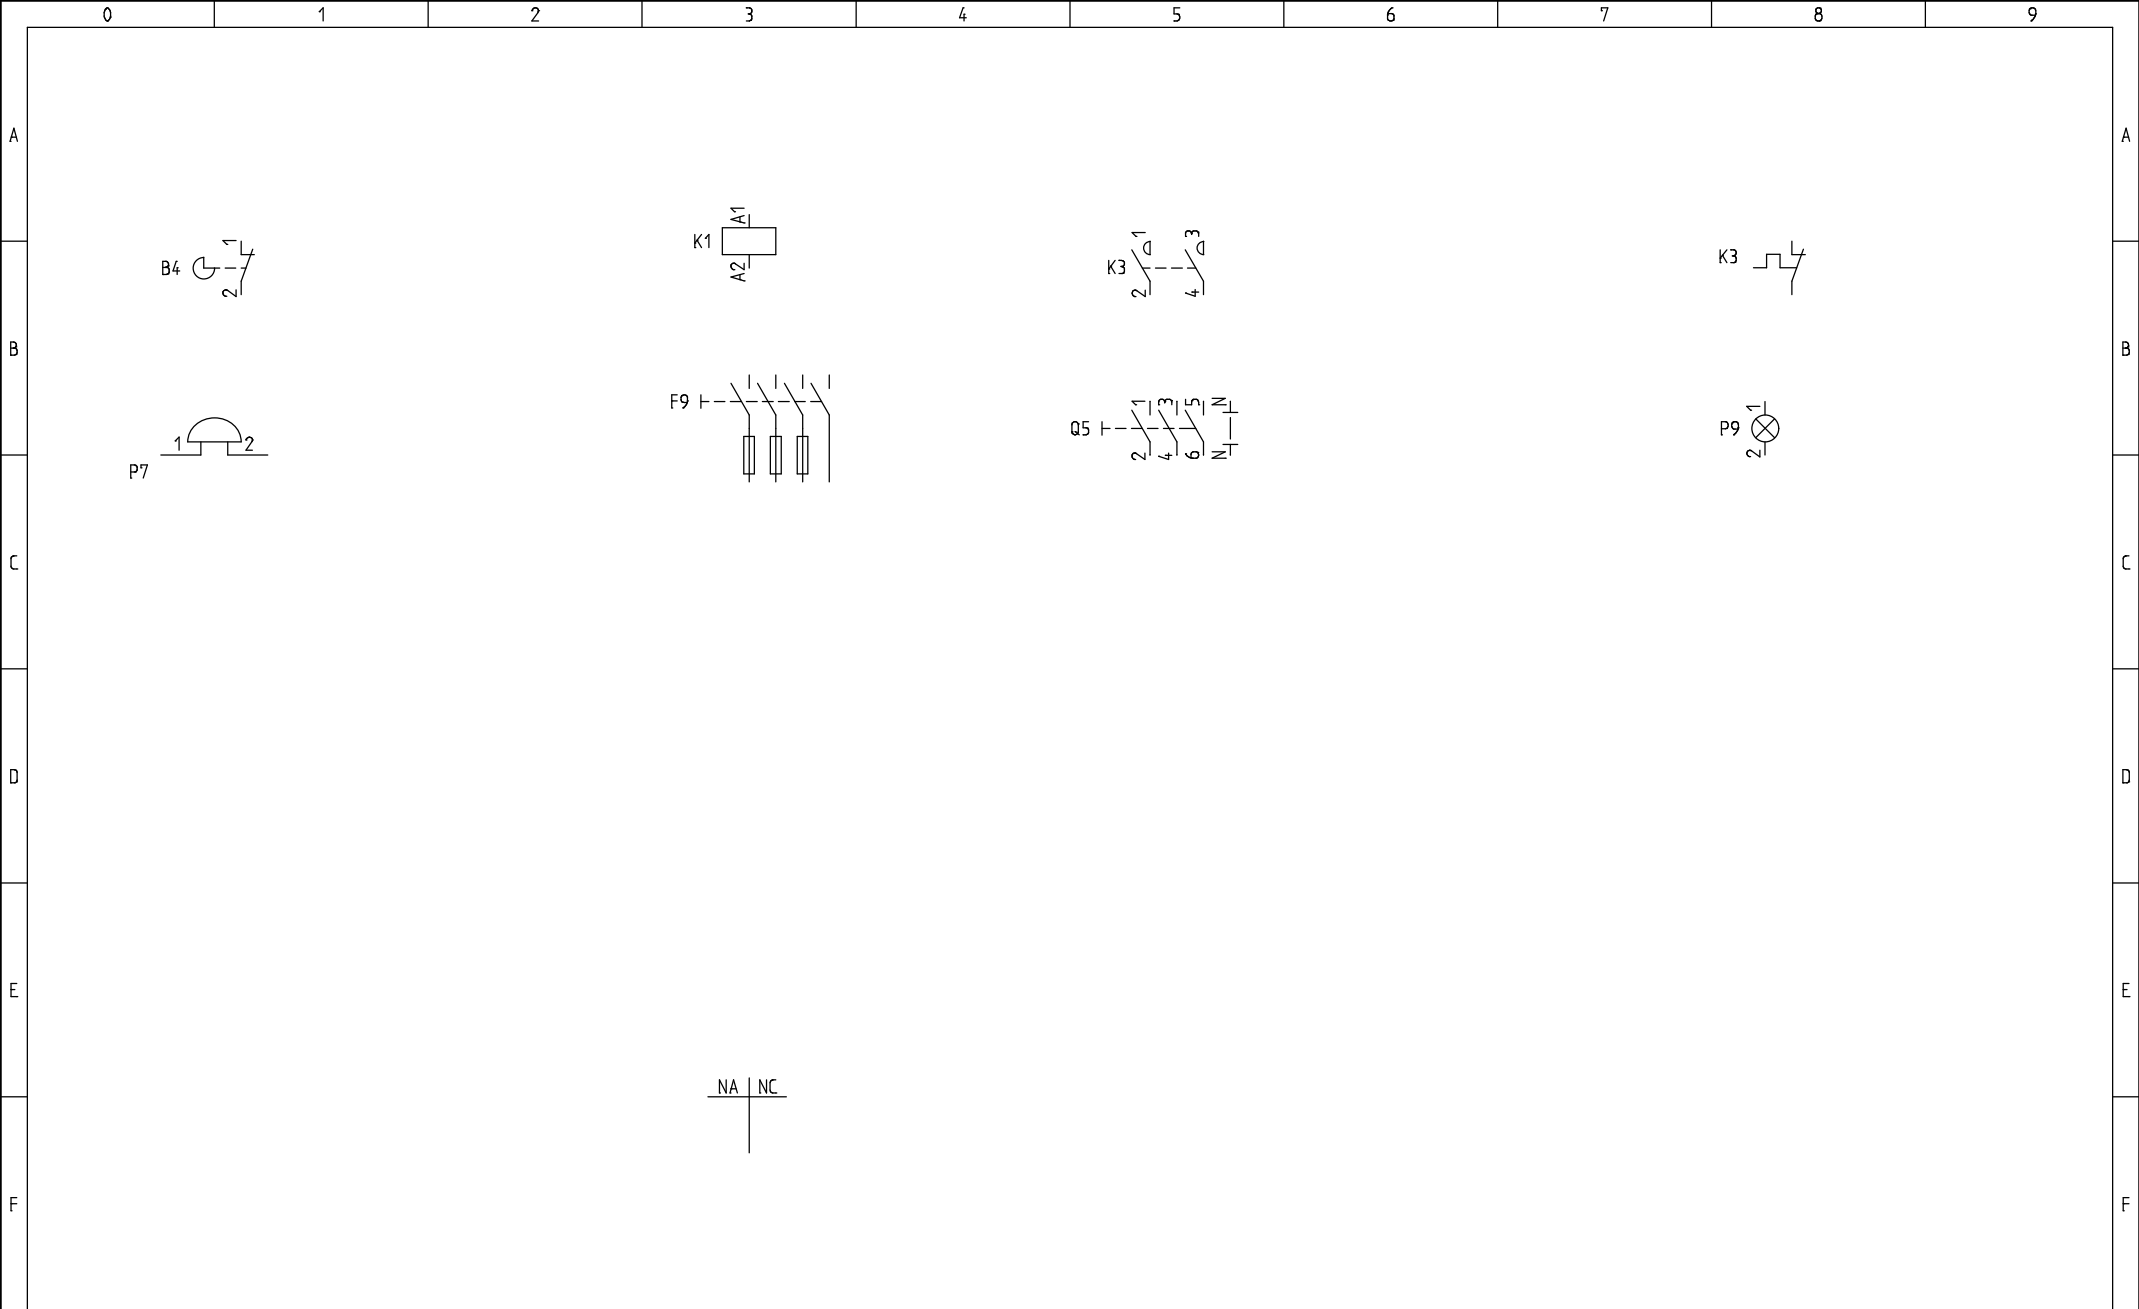

	27/03/2021		Fecha	27/03/2021	Proyecto: Proyecto Ejemplo Inicio en SEE electrical	Título Hoja:	Documento Num:		Localización:	
	27/03/2021		Dibujado	Pablo Negro					Función:	
			Comprobado	David (profe)			Cliente:		Esquema Tipo:	
Modificación	Fecha	Nombre	Norma				instalaciones Pelayo		Esquemas de circuitos	
									Pag. 1.	
									Total Pag. 1	

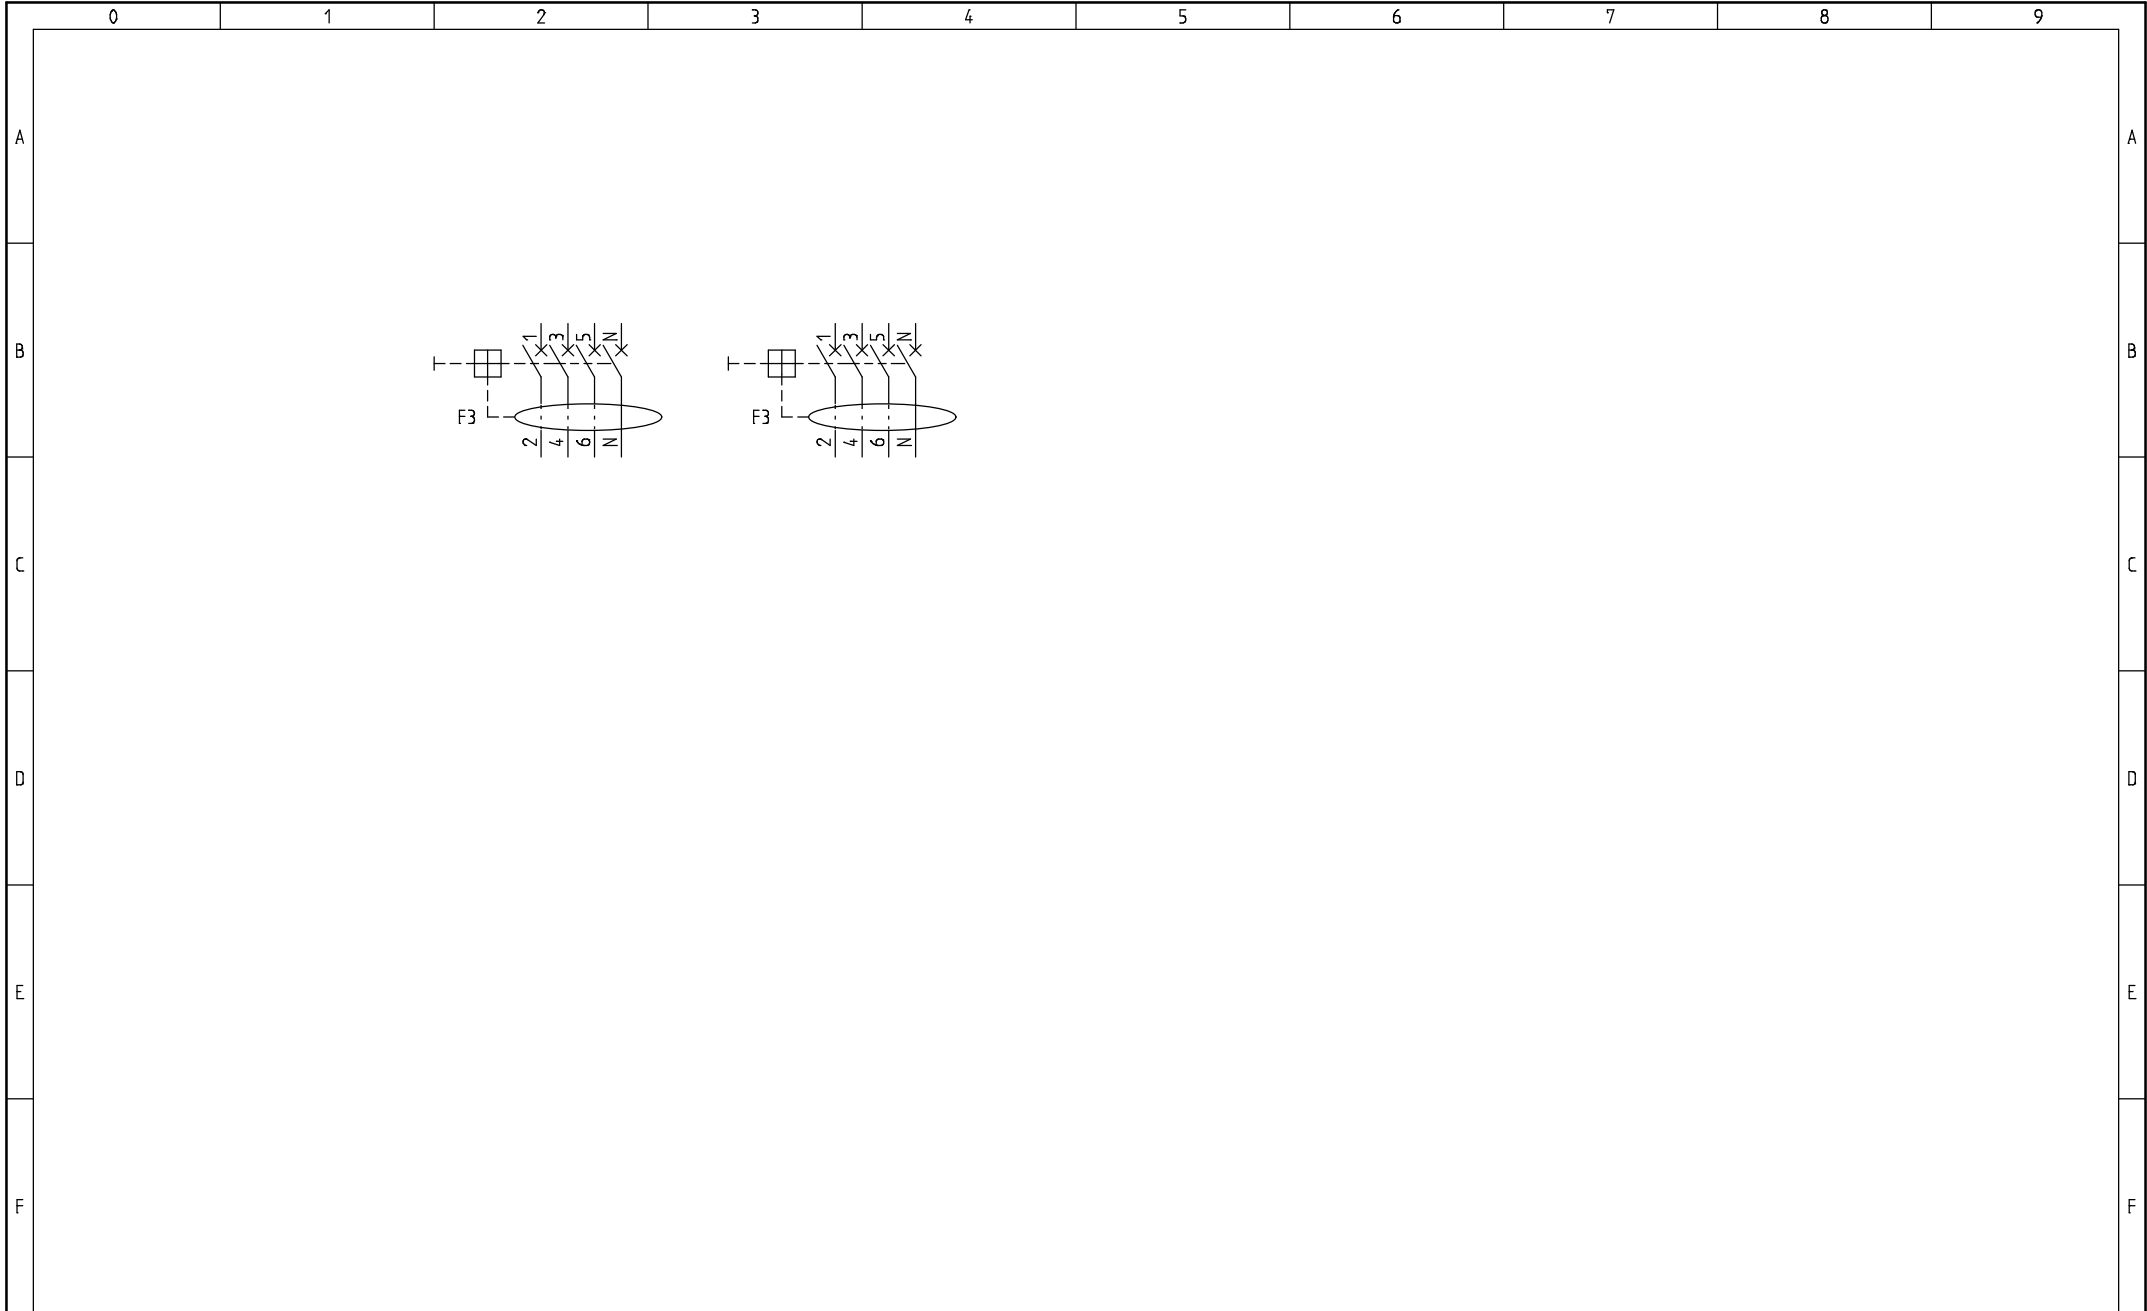

	0	1	2	3	4	5	6	7	8	9
A										
B										
C										
D										
E										
F										